

LEGENDA



1. Unità esterna
2. Morsetteria di collegamento
3. Bollitore
4. Valvola deviatrice per acs
5. Controllo remoto Sensys
6. Dispositivo connettività Light Gateway
7. Scambiatore
8. Piscina

NOME SCHEMA
CCT_GS_Schema848_Rif. Alberto Candela

CLASSIFICAZIONE

DATA	REV.	SCHEMA	PAGINA
06/2021	0	Idraulico	1/2



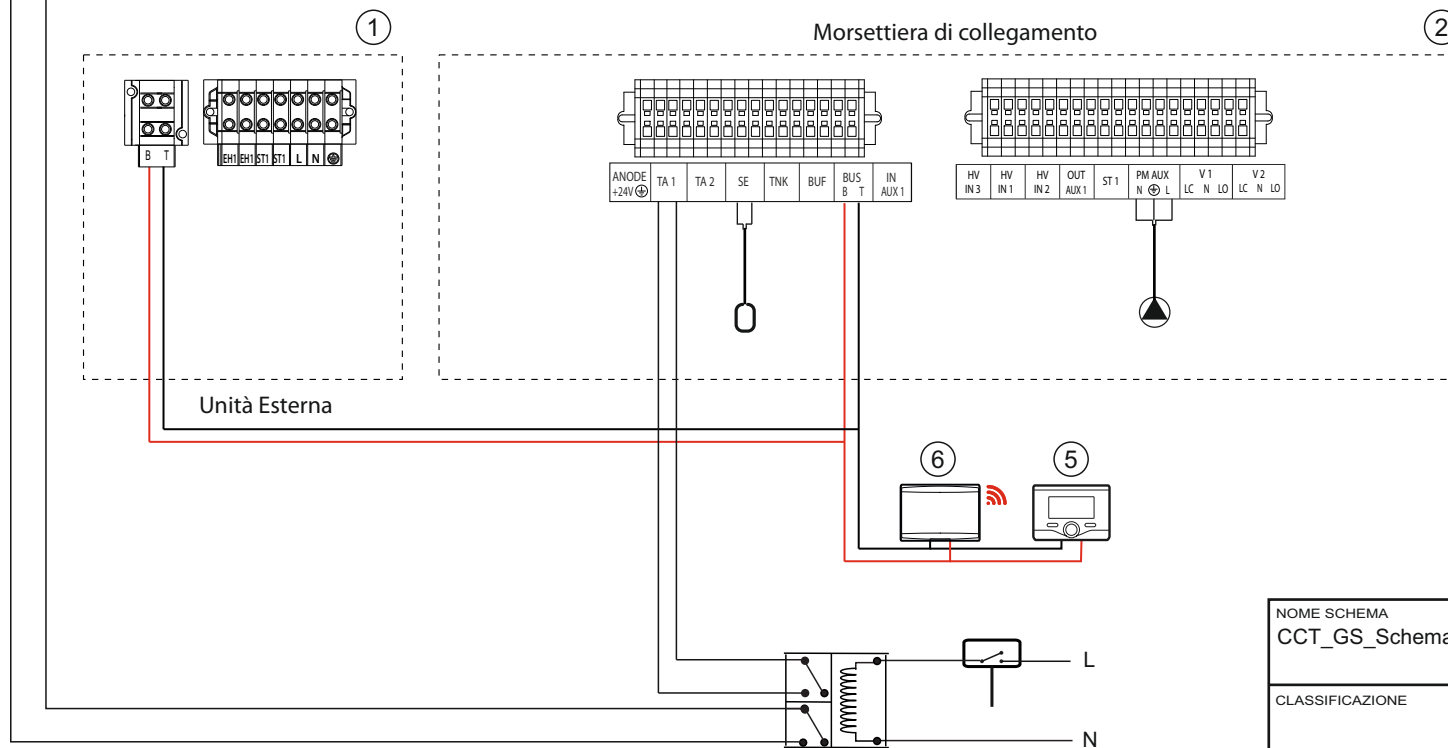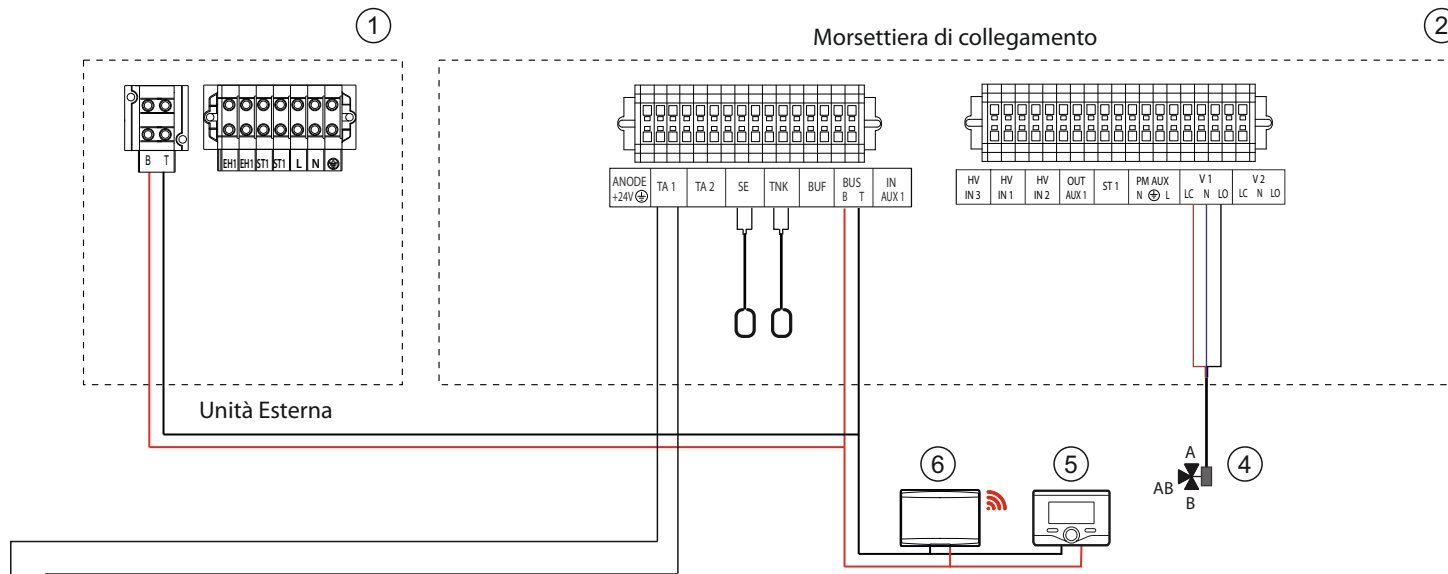

NOME SCHEMA CCT_GS_Schema848_Rif. Alberto Candela			
CLASSIFICAZIONE			
DATA 06/2021	REV. 0	SCHEMA Elettrico	PAGINA 2/2

Il presente schema funzionale, nonché le caratteristiche dei prodotti, sono meramente indicativi; Ariston Thermo declina qualsiasi responsabilità. La progettazione esecutiva dell'impianto e la sua messa in opera dovranno essere realizzate nel rigoroso rispetto della normativa in vigore, da parte di soggetti in possesso dei requisiti previsti dalle disposizioni che disciplinano la materia.