


NOME SCHEMA CCT_GA_Schema1032_Rif. Taddio DDP			
CLASSIFICAZIONE Sistemi ibridi			
DATA 01/2021	REV. 0	SCHEMA Idraulico	PAGINA 1/2

Il presente schema funzionale, nonché le caratteristiche dei prodotti, sono meramente indicativi; Ariston Thermo declina qualsiasi responsabilità. La progettazione esecutiva dell'impianto e la sua messa in opera dovranno essere realizzate nel rigoroso rispetto della normativa in vigore, da parte di soggetti in possesso dei requisiti previsti dalle disposizioni che disciplinano la materia.

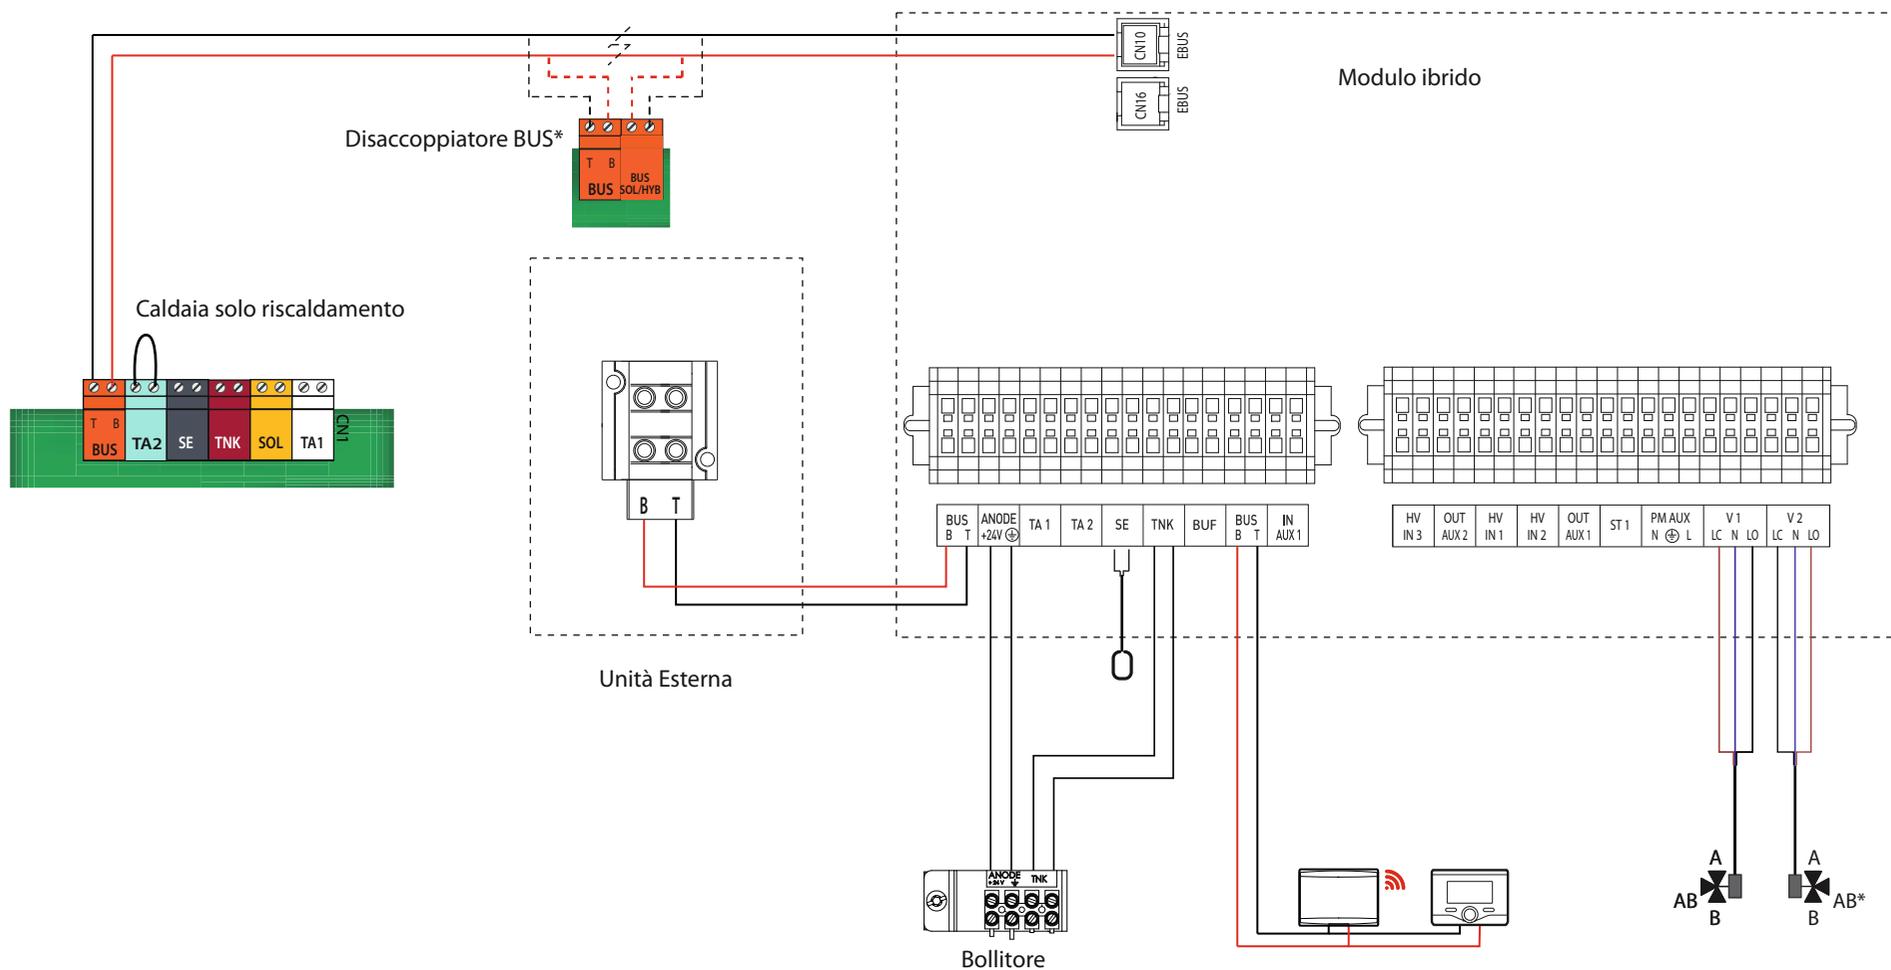

NOME SCHEMA CCT_GA_Schema1032_Rif. Taddio DDP			
CLASSIFICAZIONE Sistemi ibridi			
DATA 01/2021	REV. 0	SCHEMA Elettrico	PAGINA 2/2

* Nel caso di installazione di caldaie della Serie Genus One o Alteas One, interrompere il collegamento inserendo il Disaccoppiatore BUS

Il presente schema funzionale, nonché le caratteristiche dei prodotti, sono meramente indicativi; Ariston Thermo declina qualsiasi responsabilità. La progettazione esecutiva dell'impianto e la sua messa in opera dovranno essere realizzate nel rigoroso rispetto della normativa in vigore, da parte di soggetti in possesso dei requisiti previsti dalle disposizioni che disciplinano la materia.